



AQ 1 - 1 Prälat-Kaiser-Straße

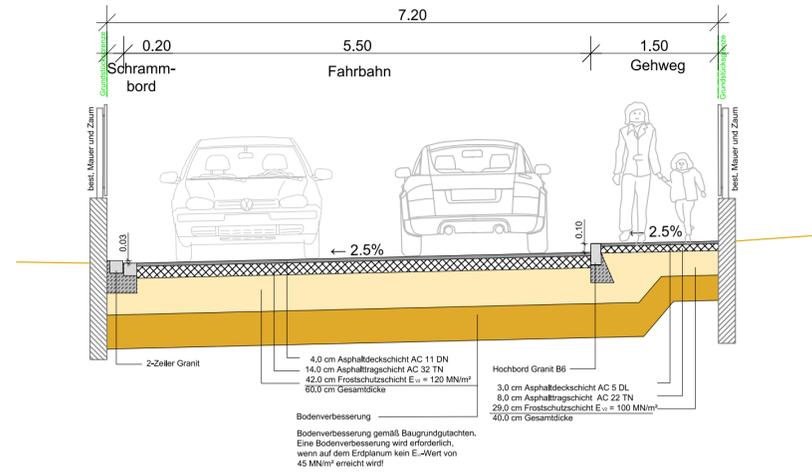


Bemessung des Oberbaues gemäß RStO 12, Belastungsklasse 1,0

AQ 2 - 2 Prälat-Kaiser-Straße

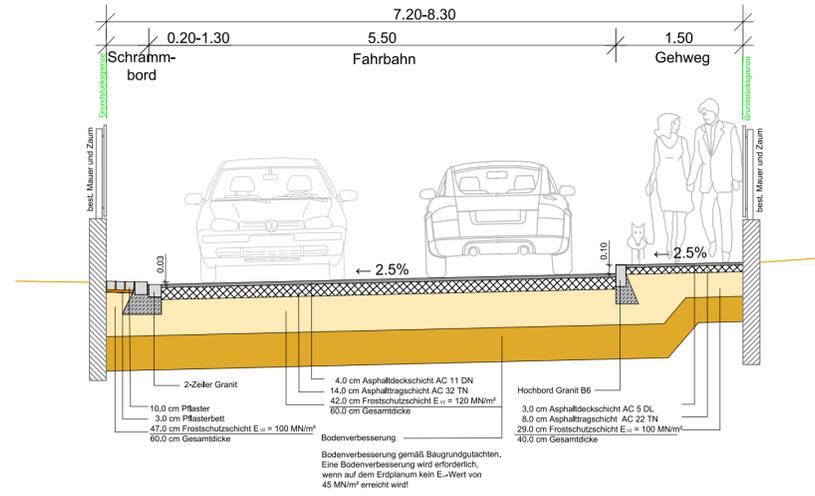


Bemessung des Oberbaues gemäß RStO 12, Belastungsklasse 1,0

AQ 6 - 6 Beethovenstraße

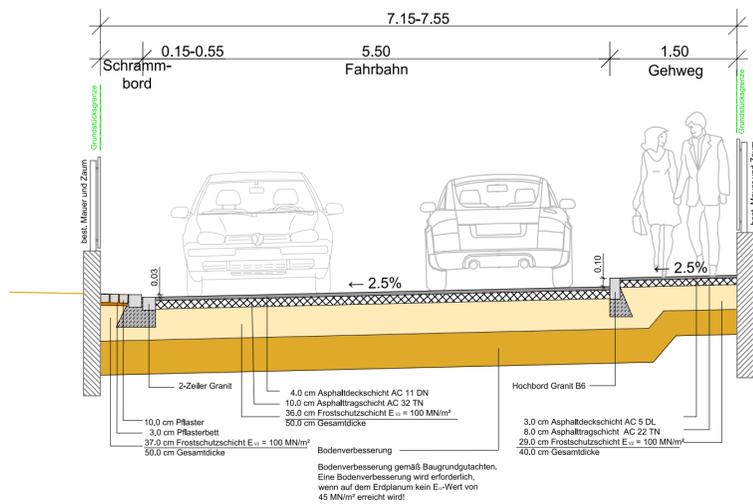


Bemessung des Oberbaues gemäß RStO 12, Belastungsklasse 0,3

AQ 7 - 7 Mozartstraße

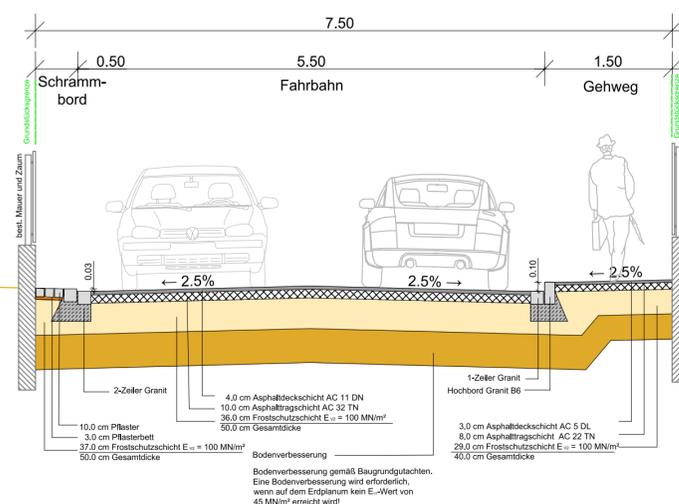

Bemessung des Oberbaues gemäß RStO 12, Belastungsklasse 0,3

AQ 8 - 8 Schillerstraße

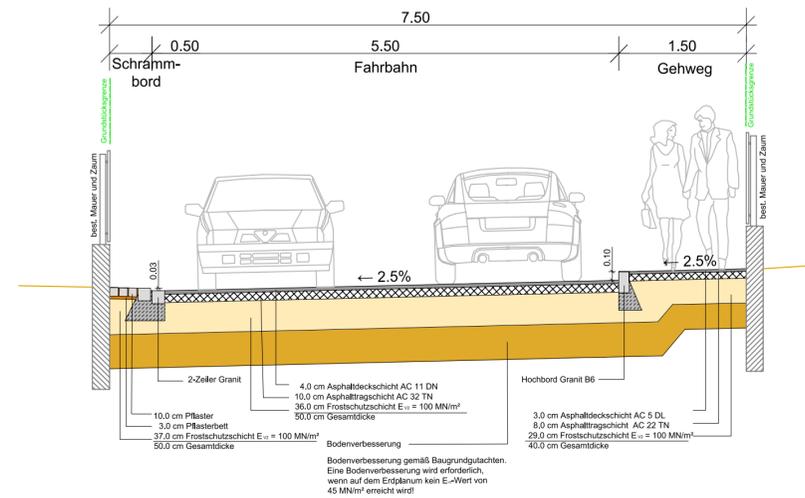

Bemessung des Oberbaues gemäß RStO 12, Belastungsklasse 0,3

2. Änd.:		
1. Änd.:		
Auftraggeber:		CAD: AQ.dwg
Gemeinde Bubesheim		Größe: 63 / 42
		bearb. Nov.' 14 Hab
Vorhaben:		gez. Feb.' 15 Wo
Ausbau Ortsstraßen		Planungsstand: 10.06.2015
		Maßstab: 1 : 50
Darstellung:		Plan Nr.: 0730.03.14-E15
Entwurfs- und Ausführungsplanung Ausbaquerschnitt 1-1, 2-2 6-6, 7-7, 8-8		Anlagen Nr.: 5.12
		Index: -
Bauwesen Informationstechnik Sachverständigen Gutachten		
89304 GÜNZBURG POSTFACH 1438	89312 GÜNZBURG JAHNSTRASSE 1	TELEFON: 08221/3679-0 TELEFAX: 08221/3679-36
		info@ibdg.de http://www.ibdg.de